米 子 市 公 会 堂

舞 台 平 面 図/音 響 S=1/100

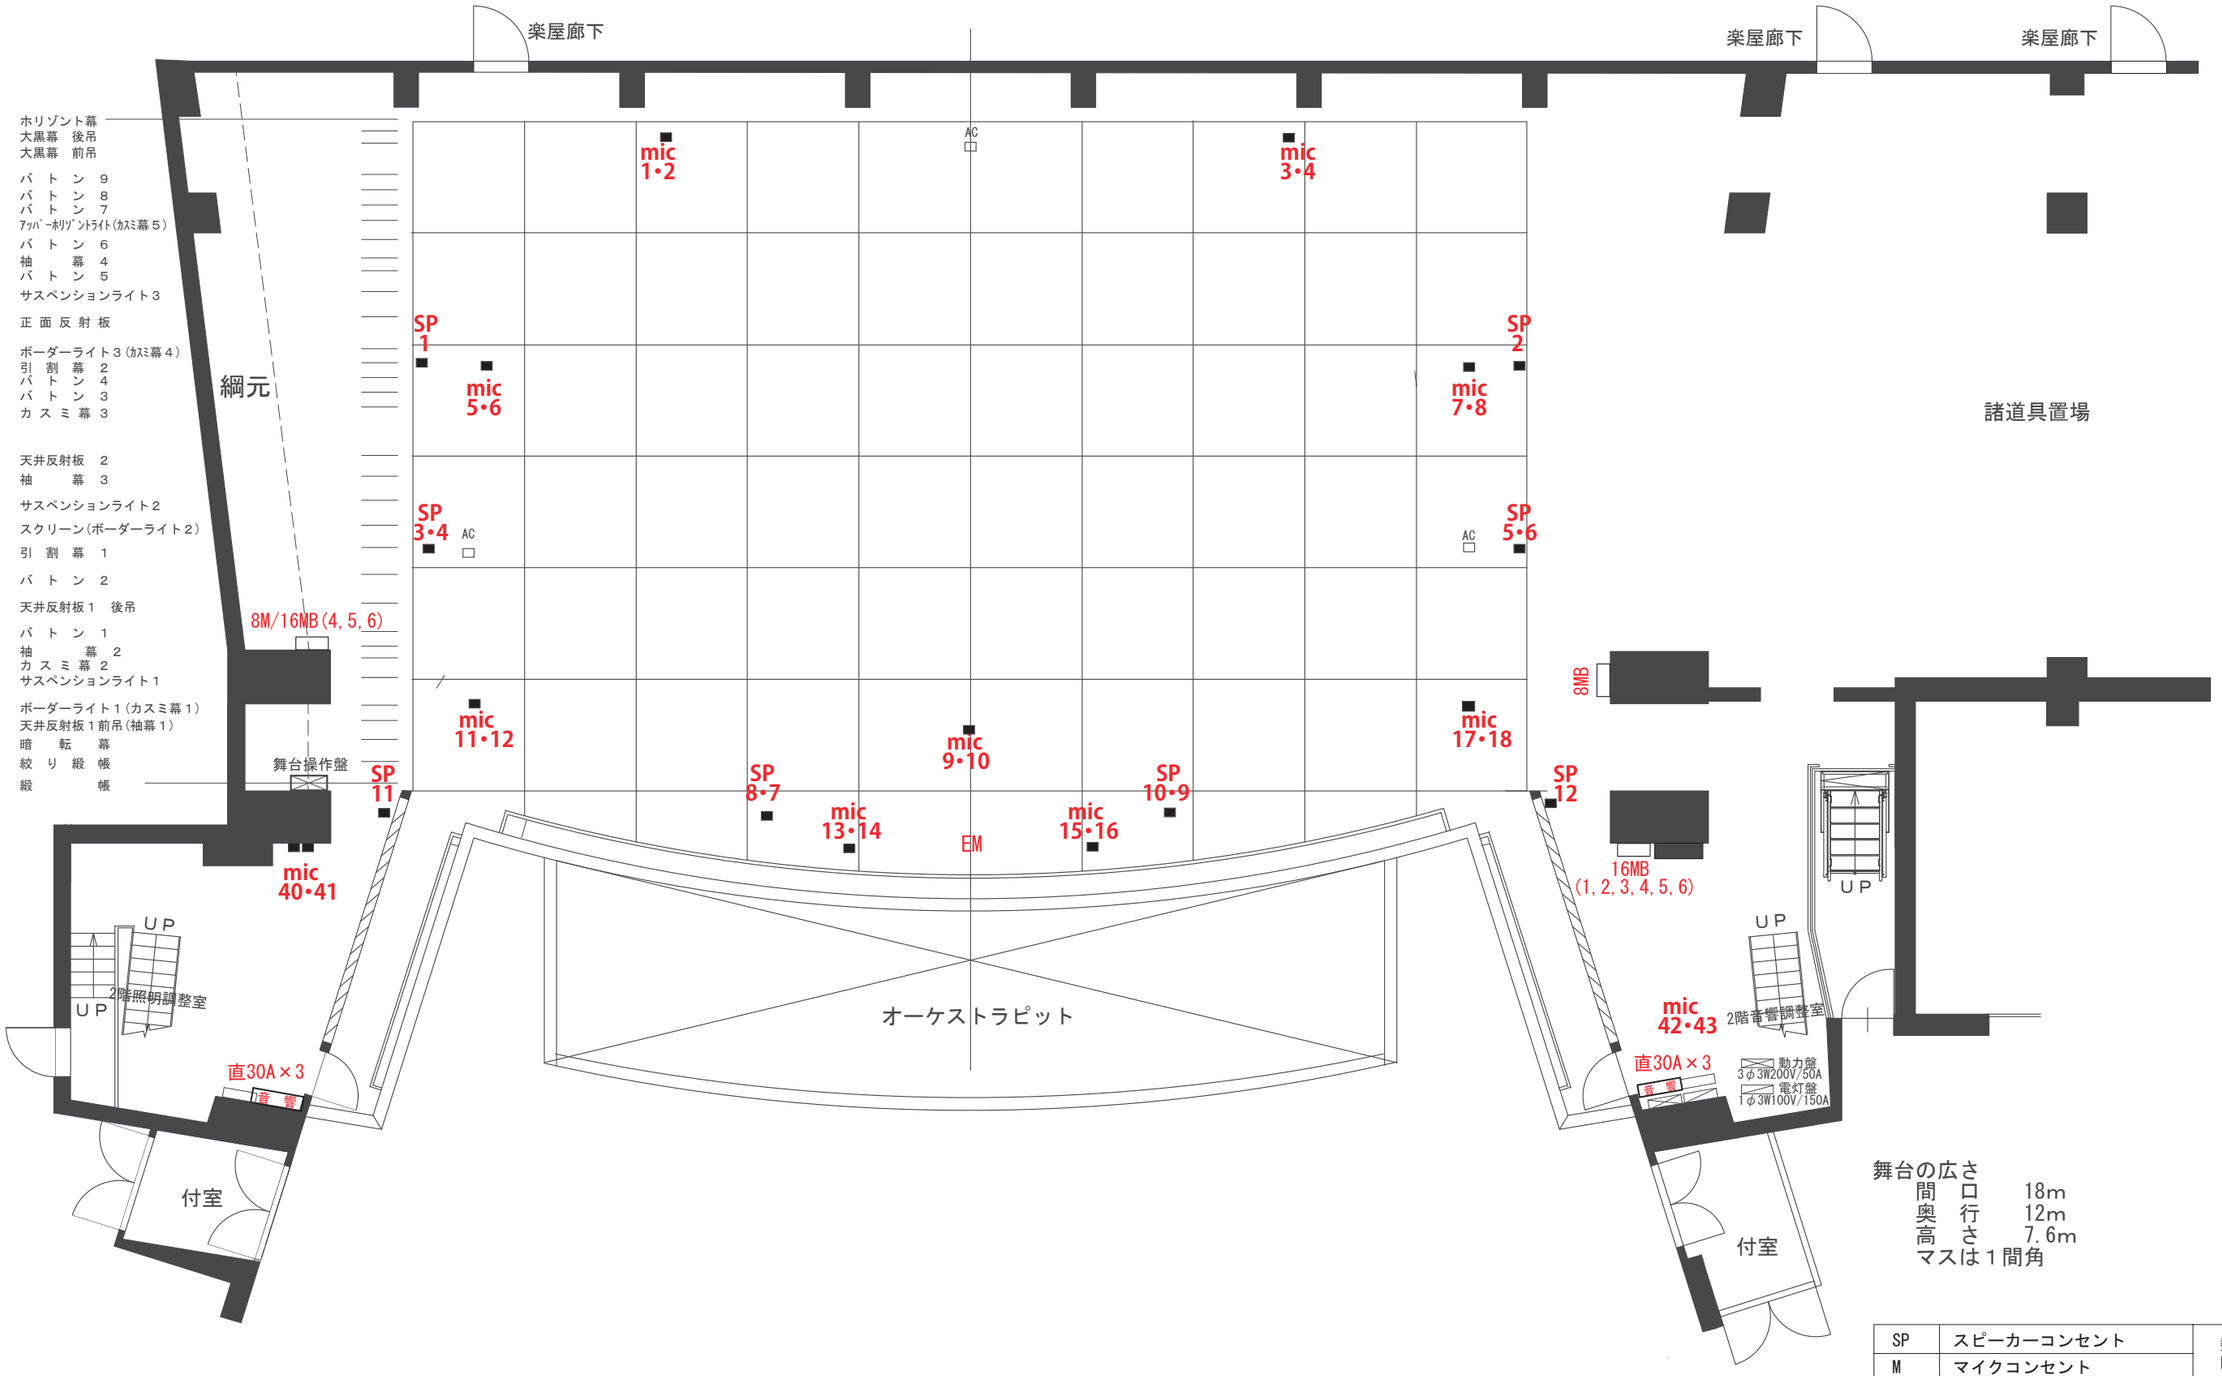

舞台の広さ
間 口 18m
奥 行 12m
高 さ 7.6m
マスは１間角

SP	スピーカーコンセント	数字は回路No.
M	マイクコンセント	
MB	マルチボックス	ch数、回路No.
EM	エレベータマイク	
AC	AC電源	