イベント名

米子市淀江文化センター（さなめホール）　舞台平面図

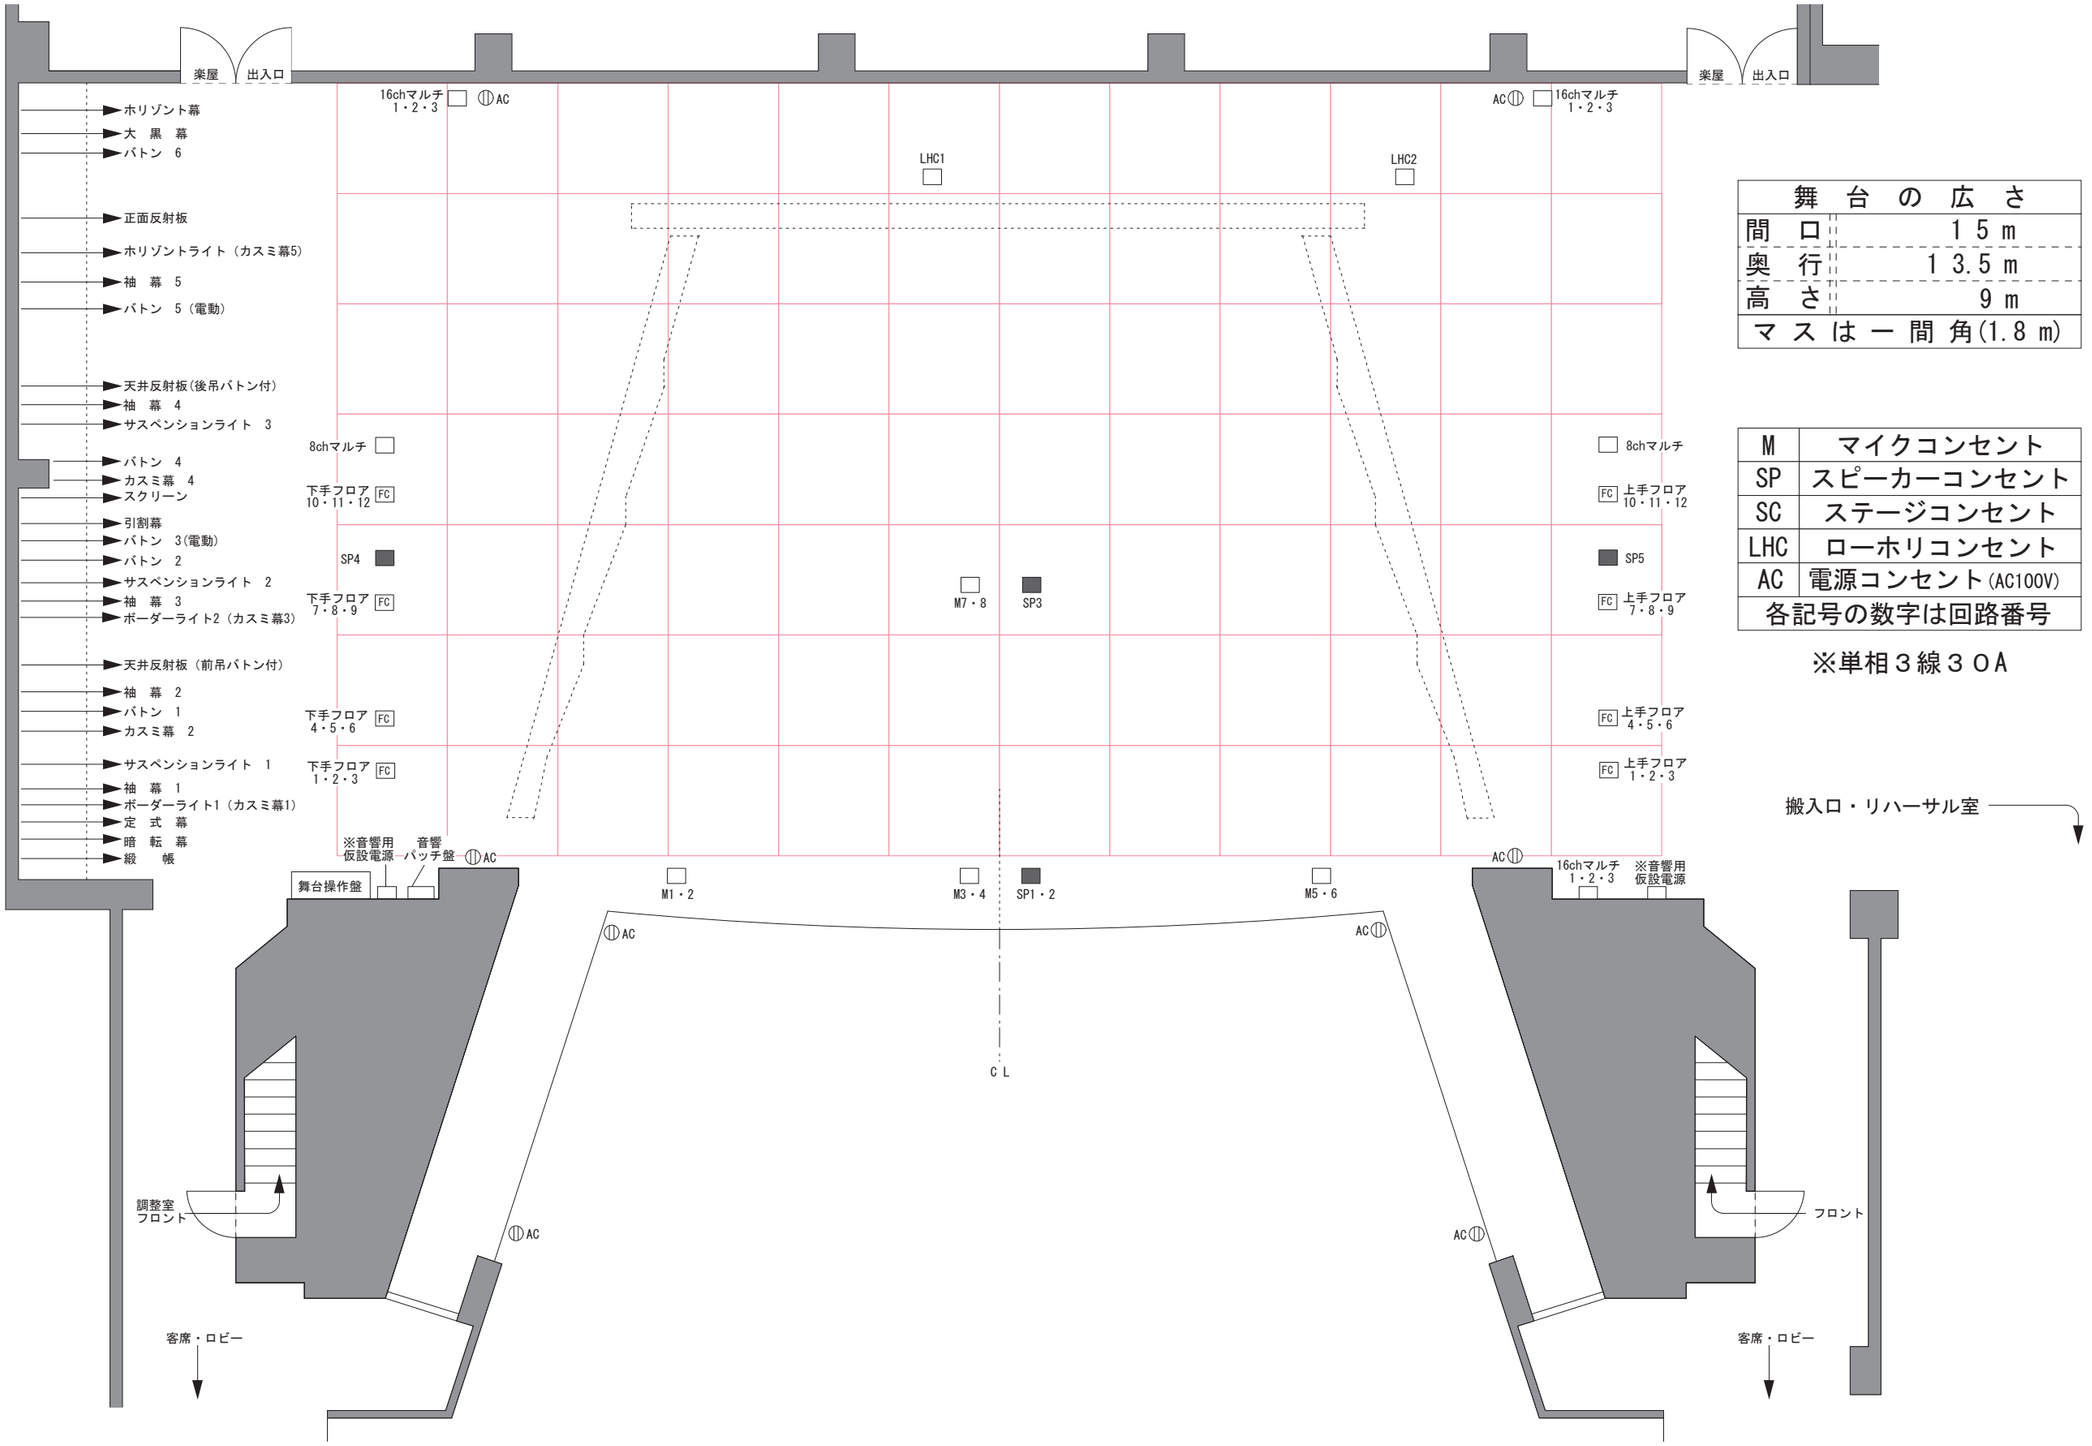

舞台の広さ	
間口	15 m
奥行	13.5 m
高さ	9 m
マスは一間角(1.8 m)	

M	マイクコンセント
SP	スピーカーコンセント
SC	ステージコンセント
LHC	ローホリコンセント
AC	電源コンセント(AC100V)
各記号の数字は回路番号	

※単相３線３０A

舞台平面図 S・1:100