


米子市文化ホール管理棟 2階 和室 寸法図

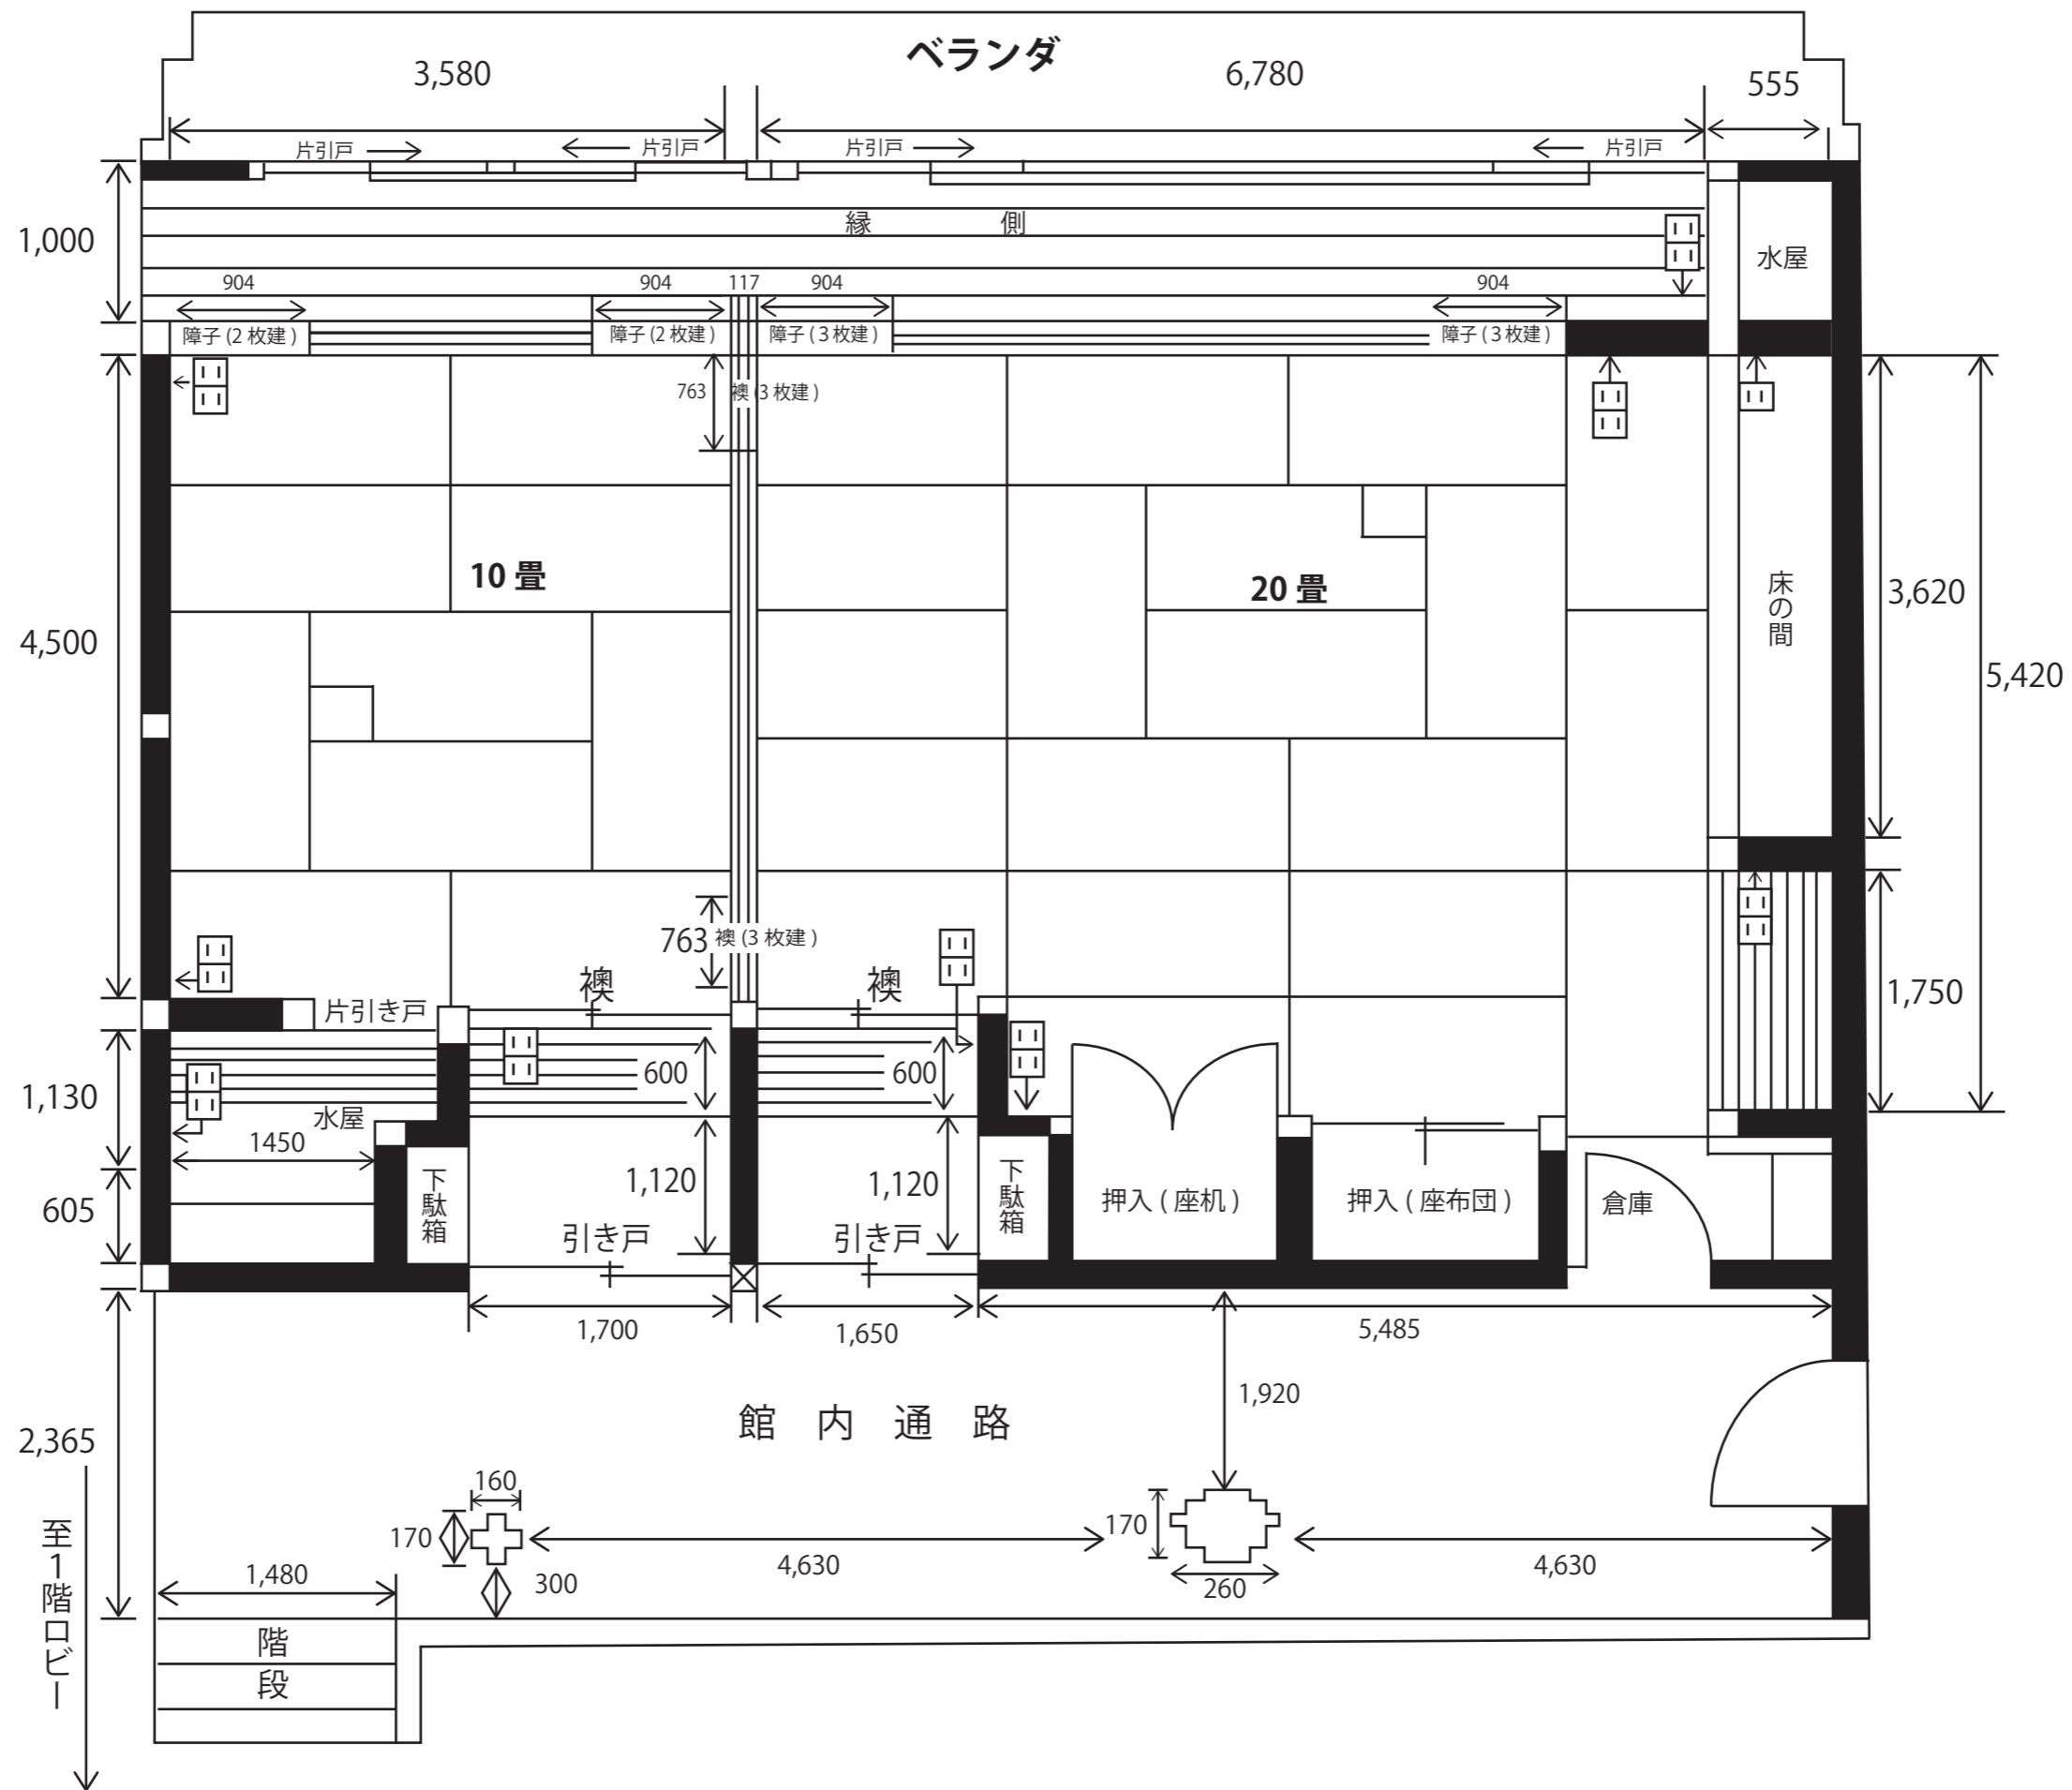

単位 mm

詳細
和室1 20畳
和室2 10畳

※和室1・2は襖で仕切っております。

和室備品
座机 15
座布団 45

☐...コンセント