


研修室 1・2

2階

避難経路図

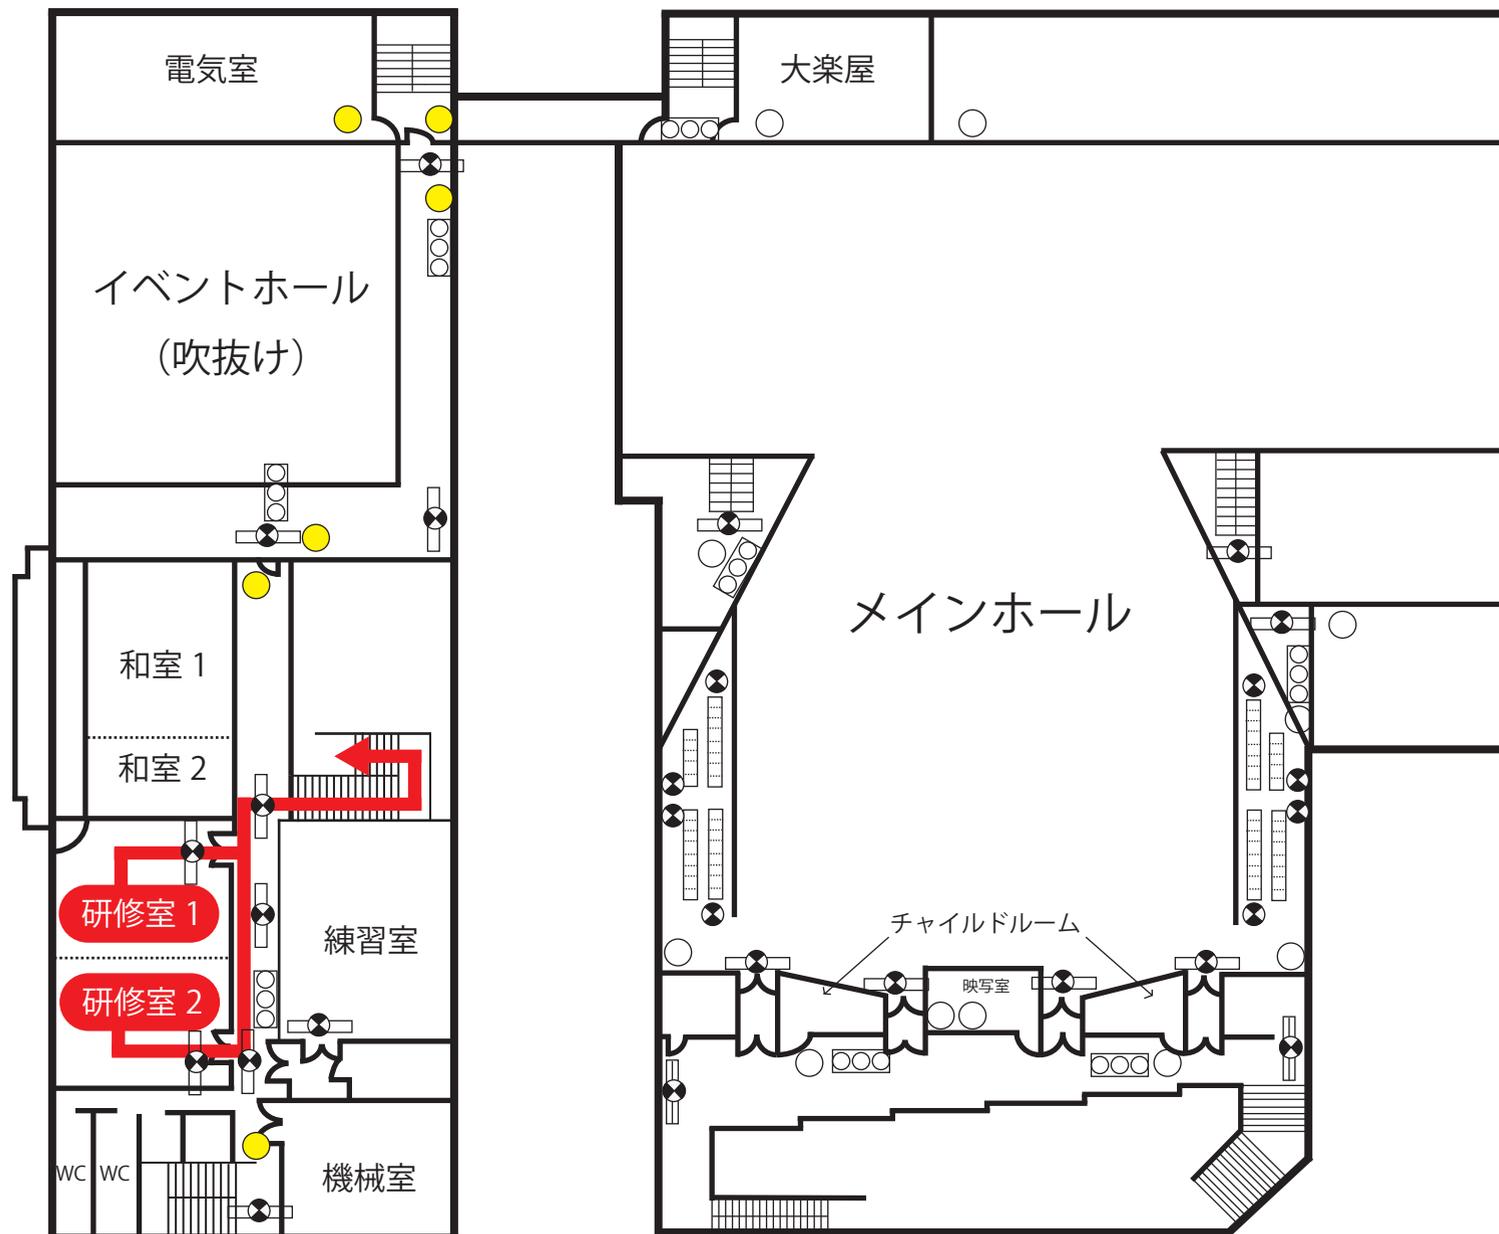

凡例

- AED AED
- 消化器 消火器
- 避難経路 避難経路
- 誘導灯 誘導灯
- 消火栓 消火栓

米子市文化ホール