


イベントホール  
控室1 1階

避難経路図

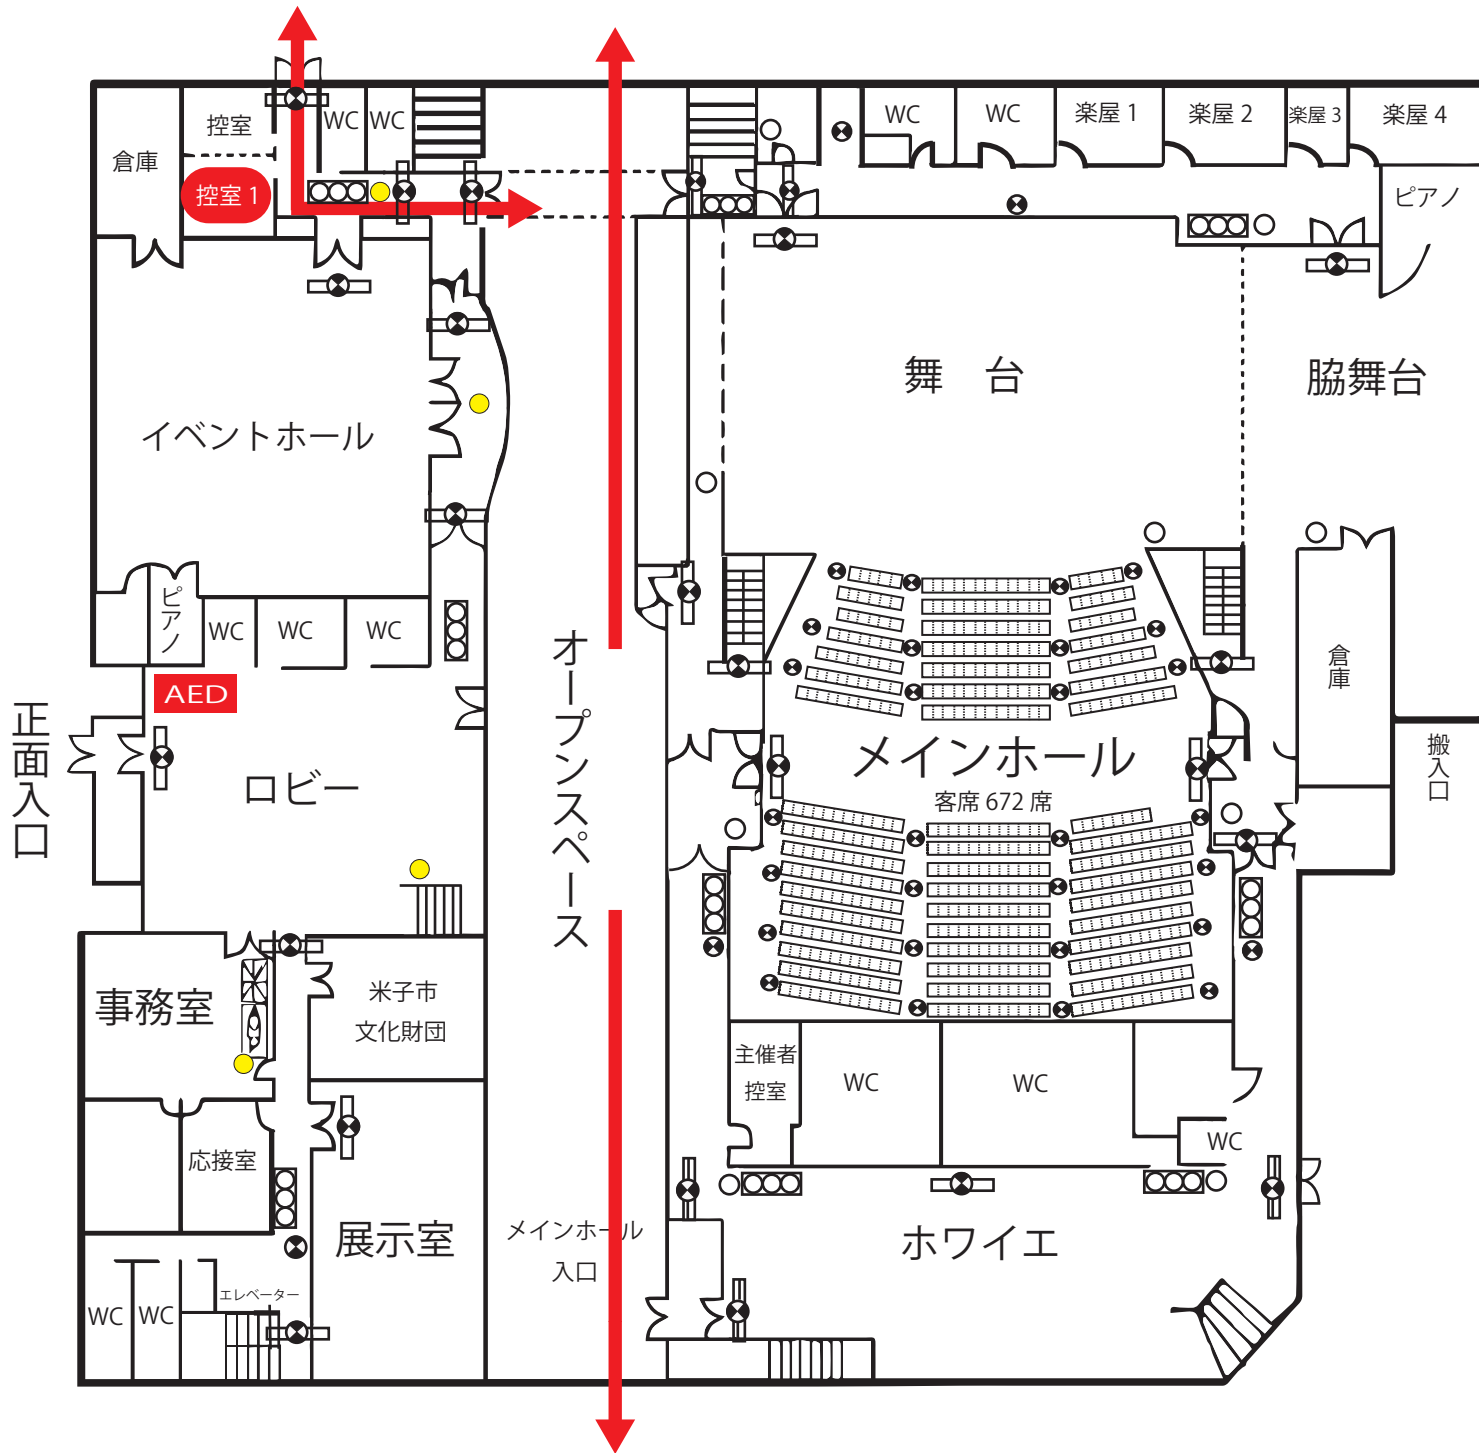

- 凡例
- AED AED
  - 消化器
  - ← 避難経路
  - ⊗ 誘導灯
  - 消火栓