


# 米子市文化ホール前多目的広場平面図

イオン側

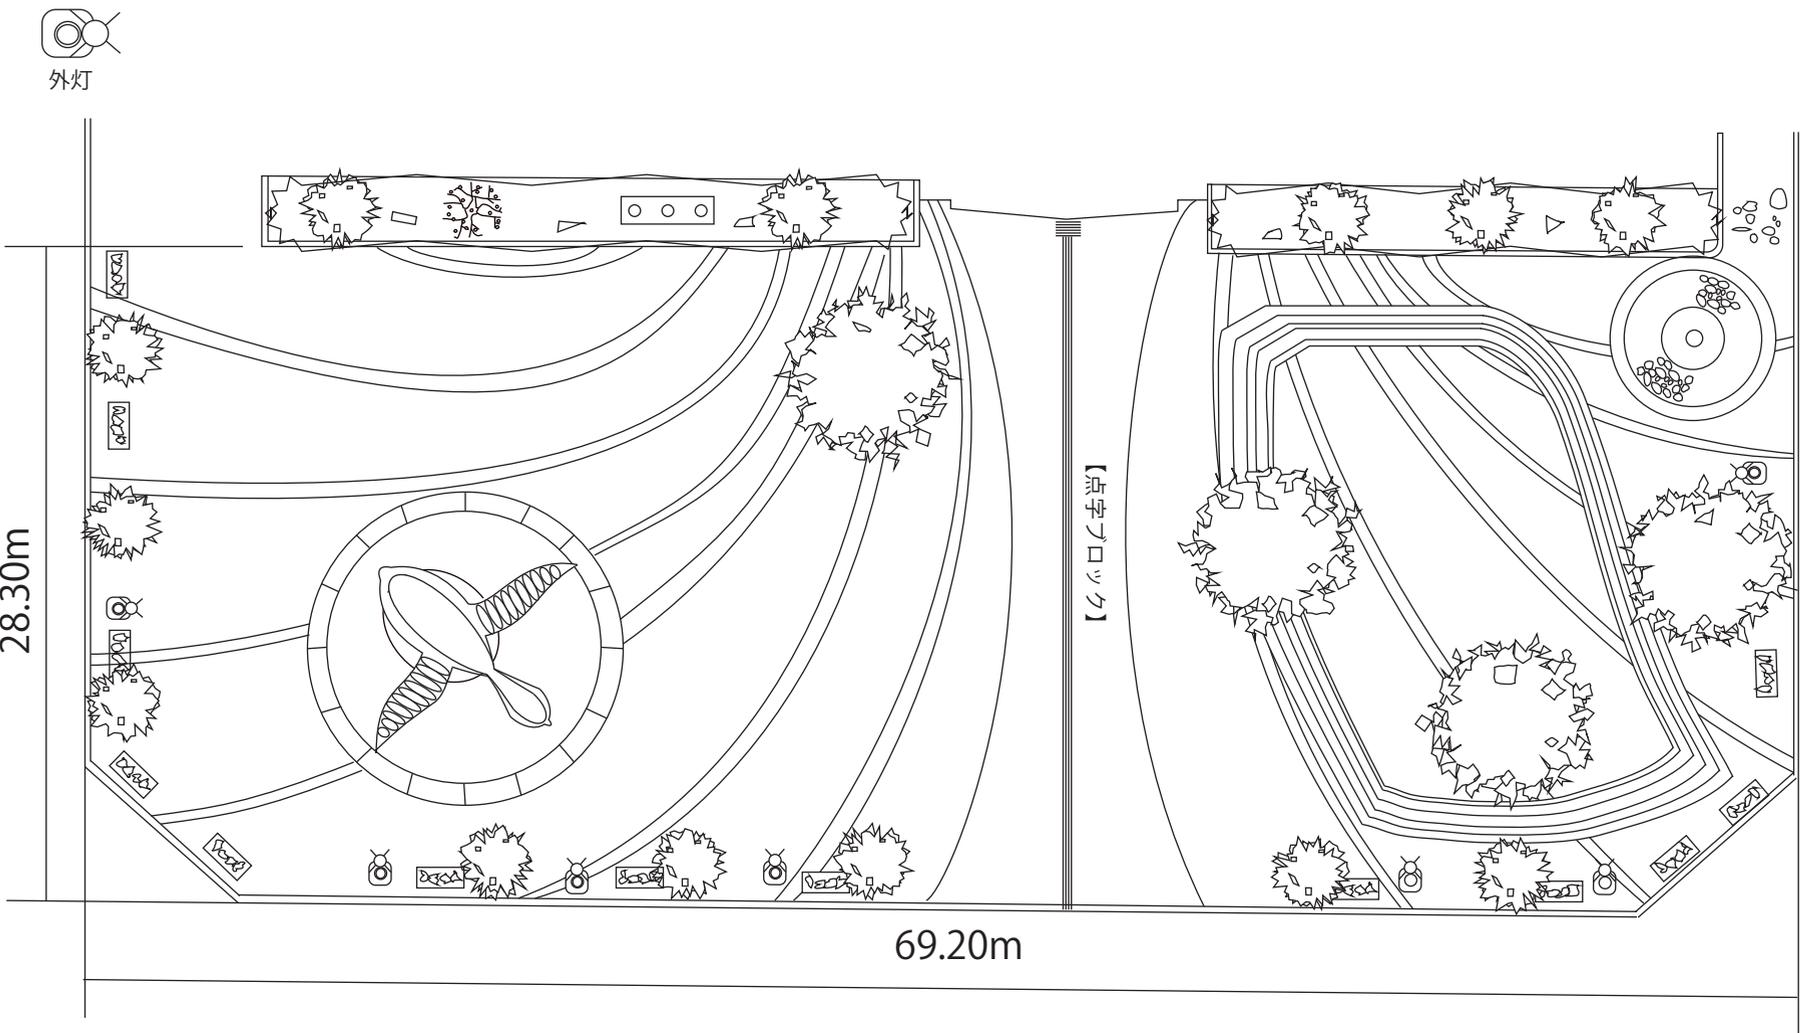

ハーベスト側