


メインホール 1階

避難経路図

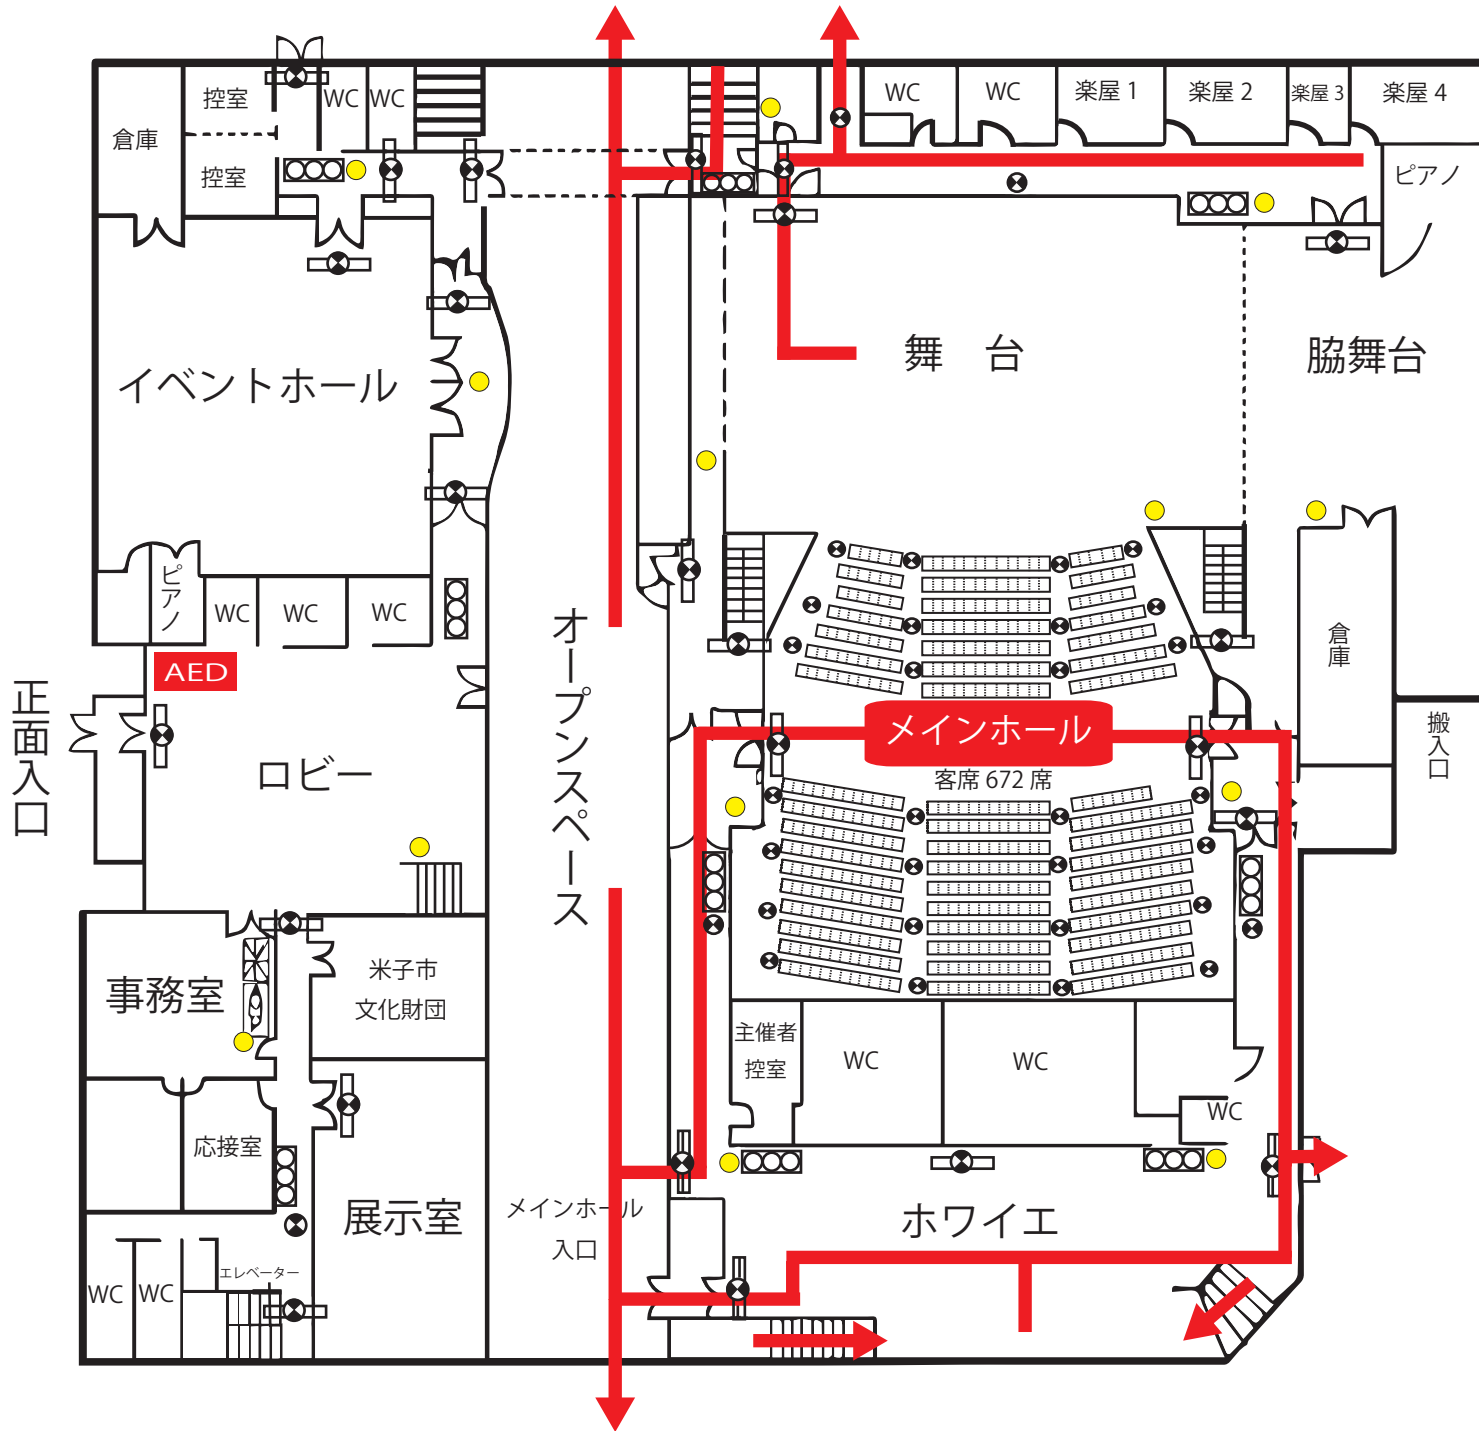

- 凡例
- AED** AED
 - 消火器
 - ←** 避難経路
 - ⊗** 誘導灯
 - ⊞** 消火栓